





LEGENDA:

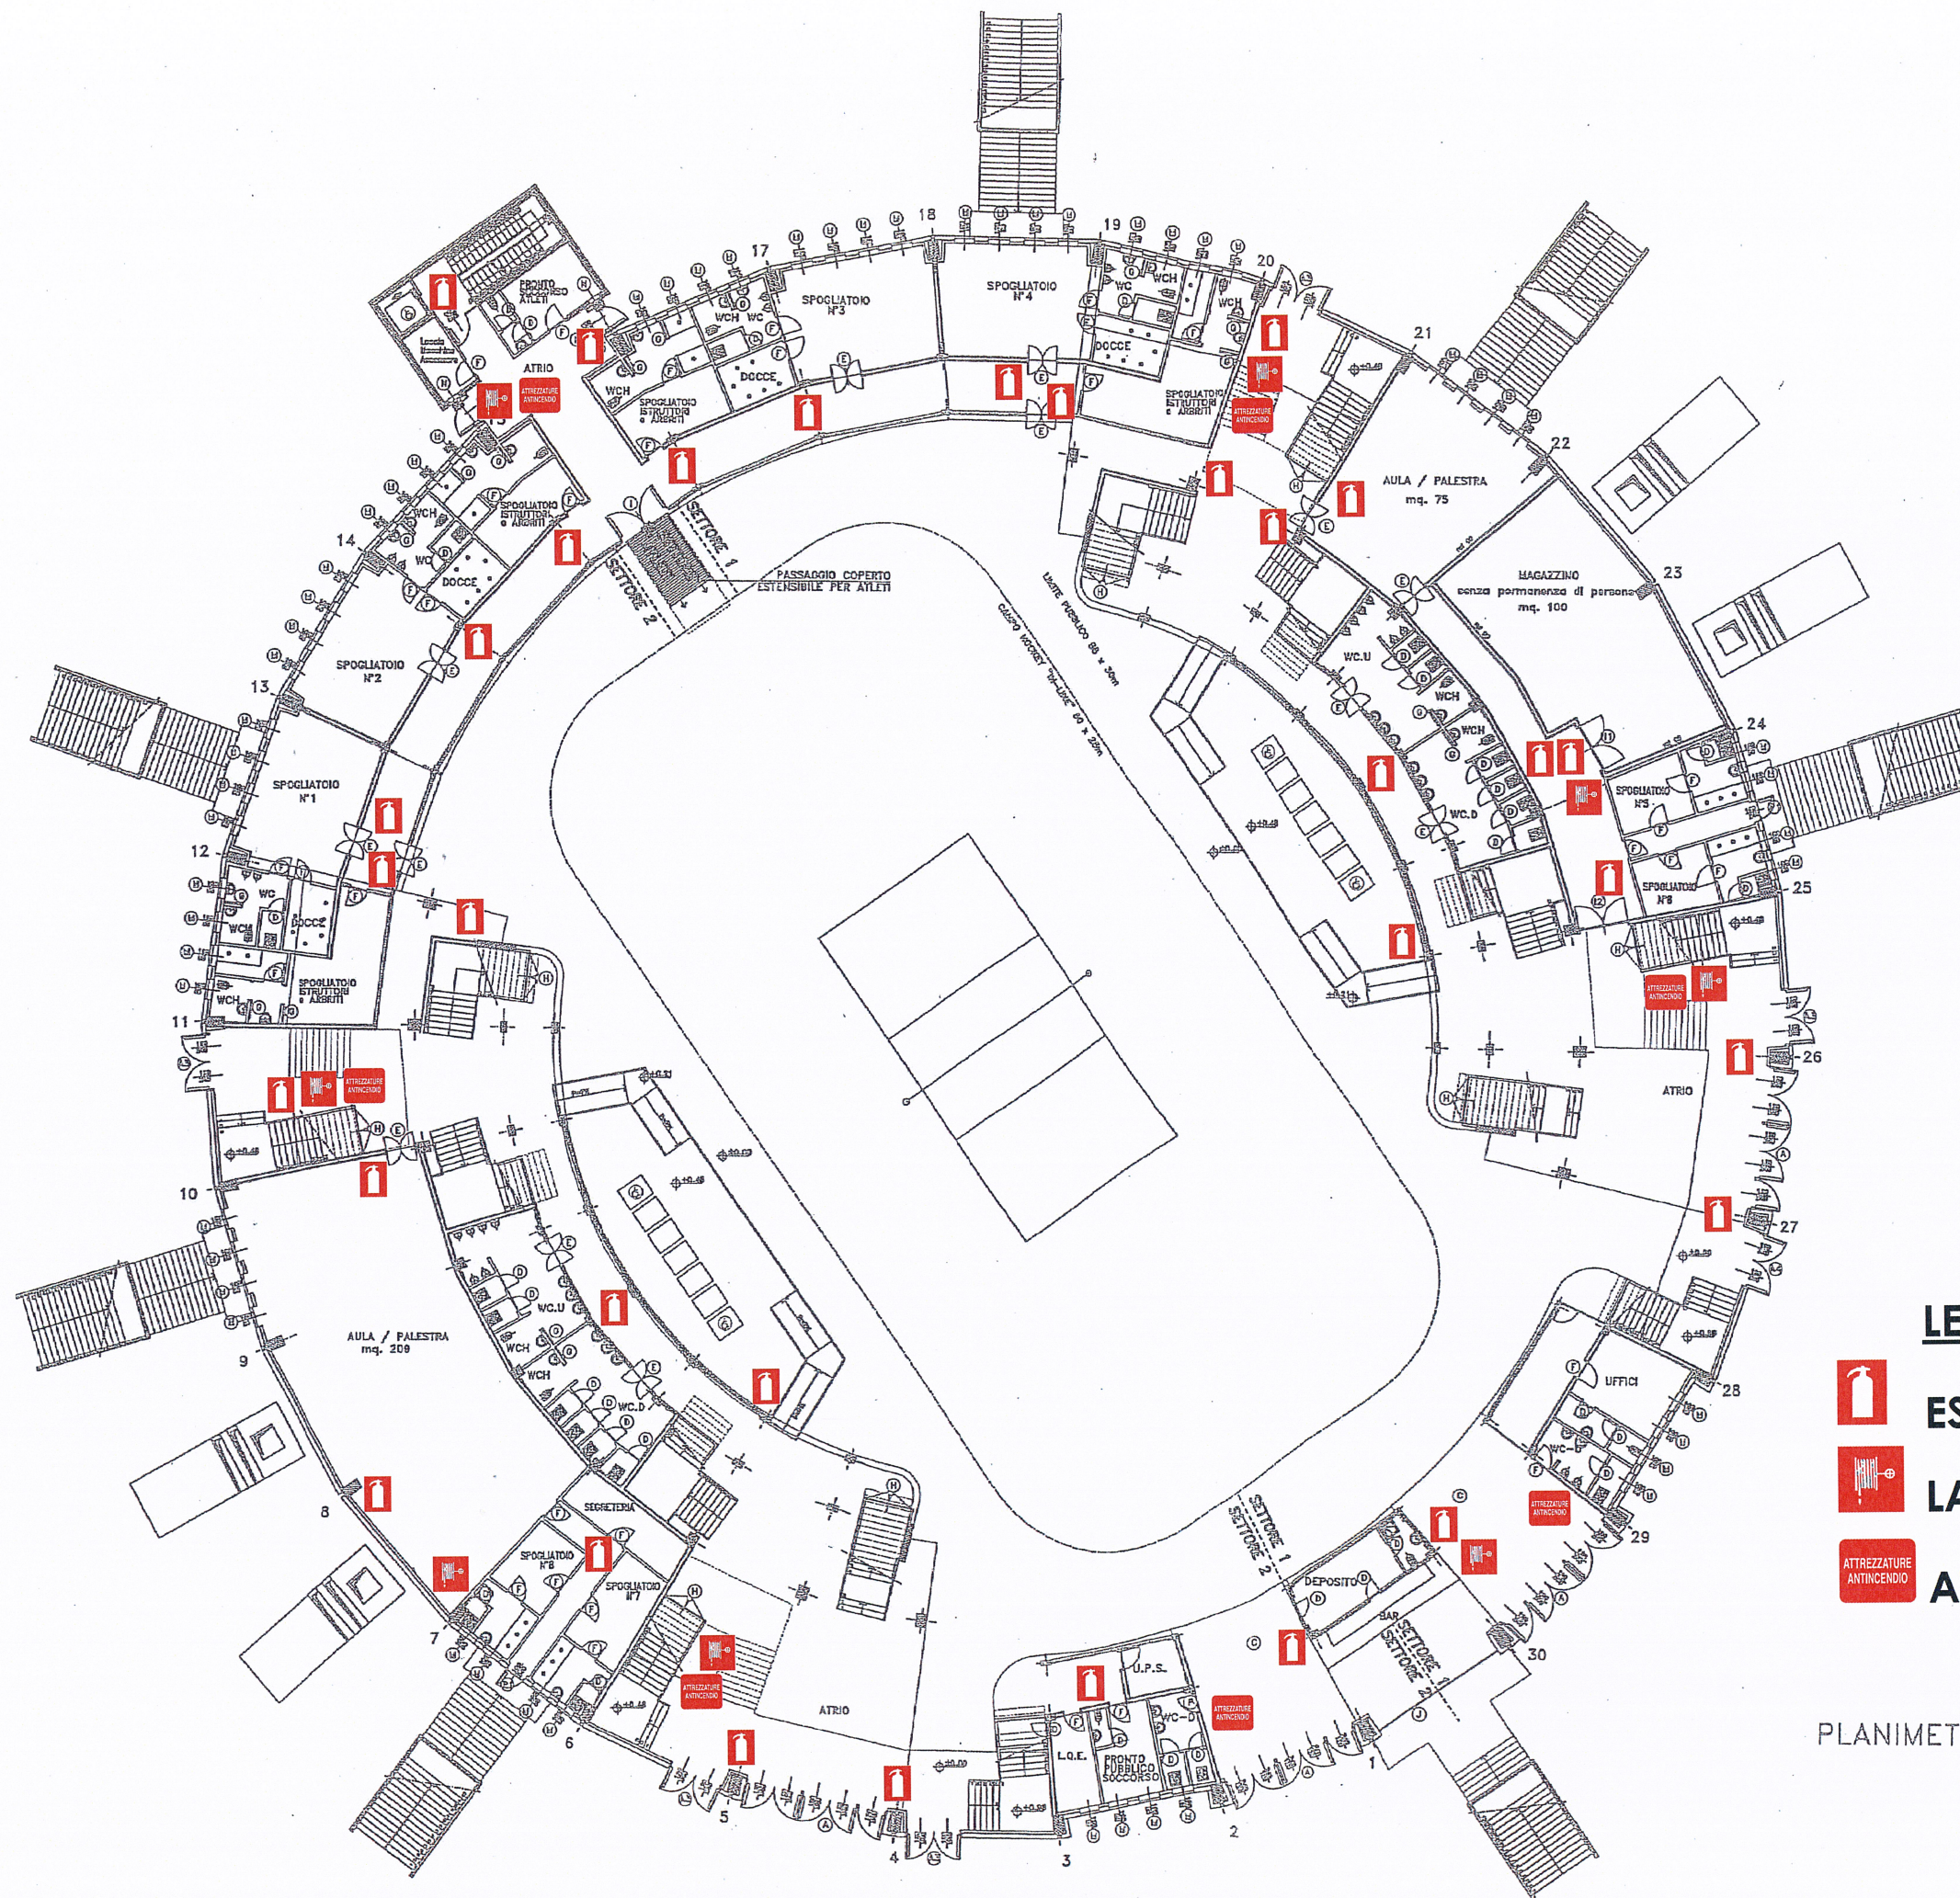

ESTINTORE

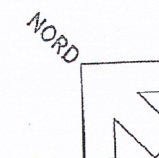

LANCIA ANTINCENDIO



ATTREZZATURE ANTINCENDIO

PLANIMETRIA PIANO TERRA