





**LEGENDA:**

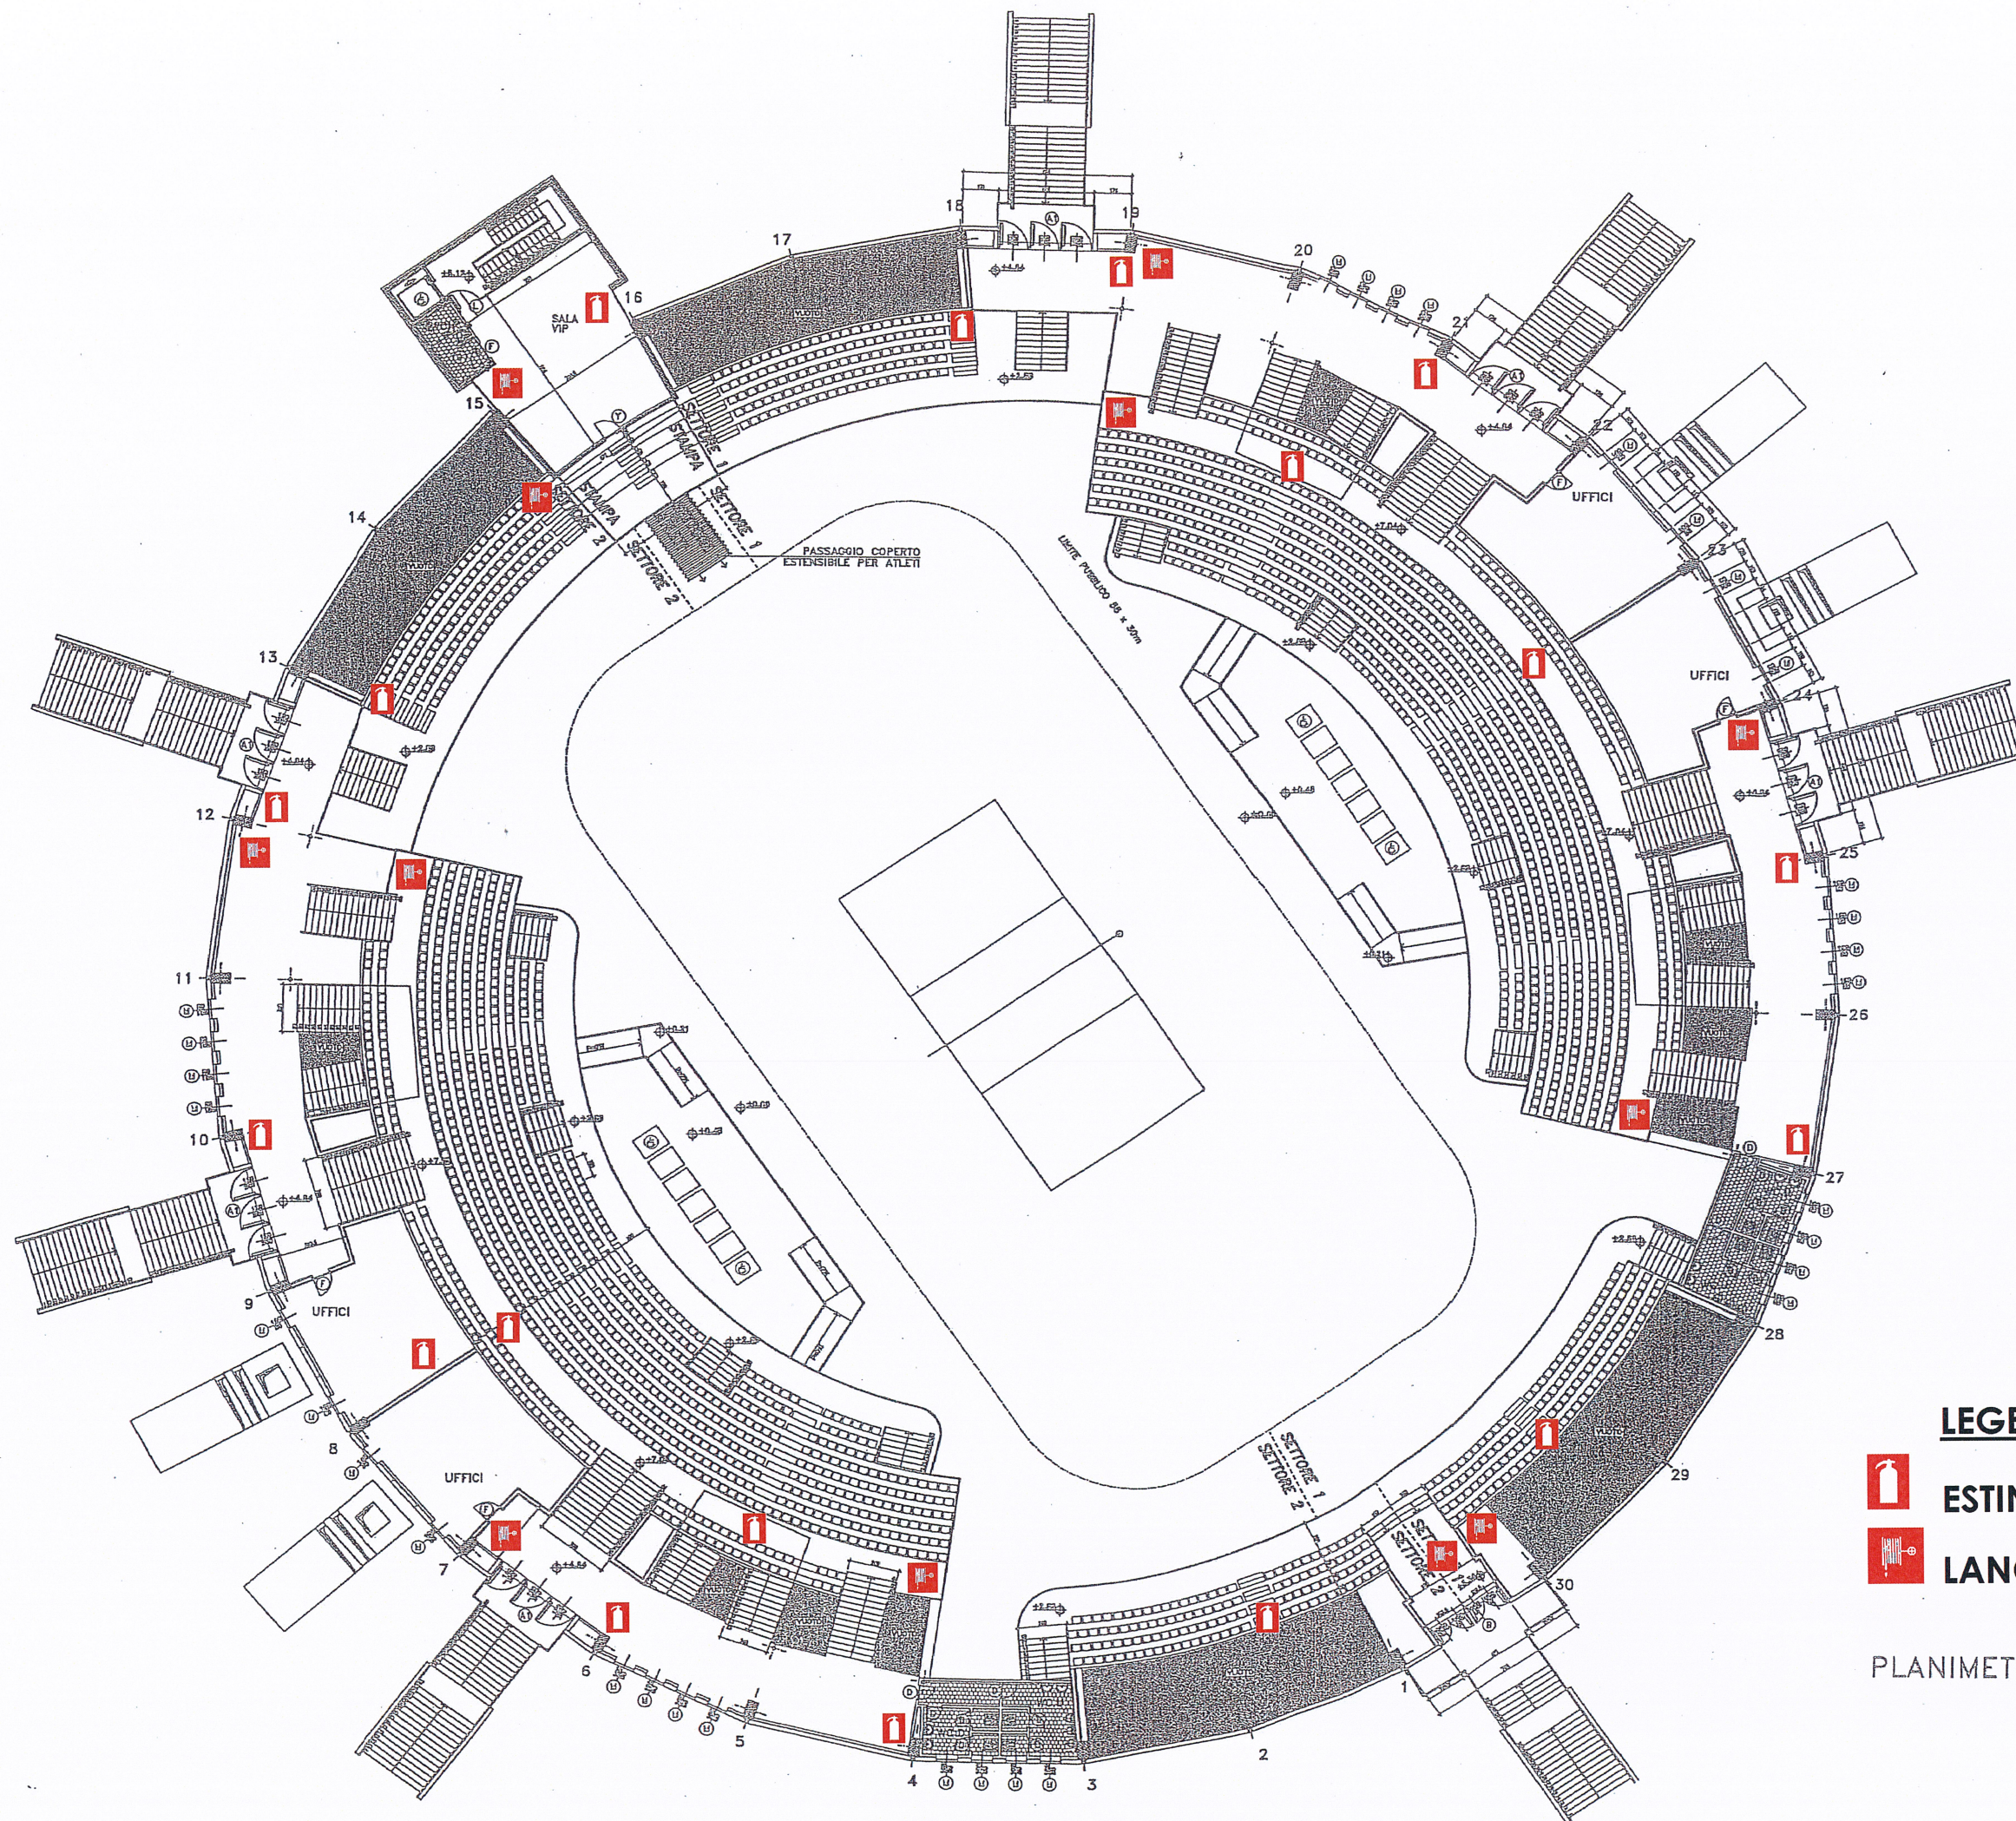

**ESTINTORE**

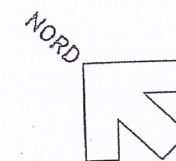

**LANCIA ANTINCENDIO**

PLANIMETRIA PIANO AMMEZZATO