


PALAZZETTO DELLO SPORT

CAPACITÀ

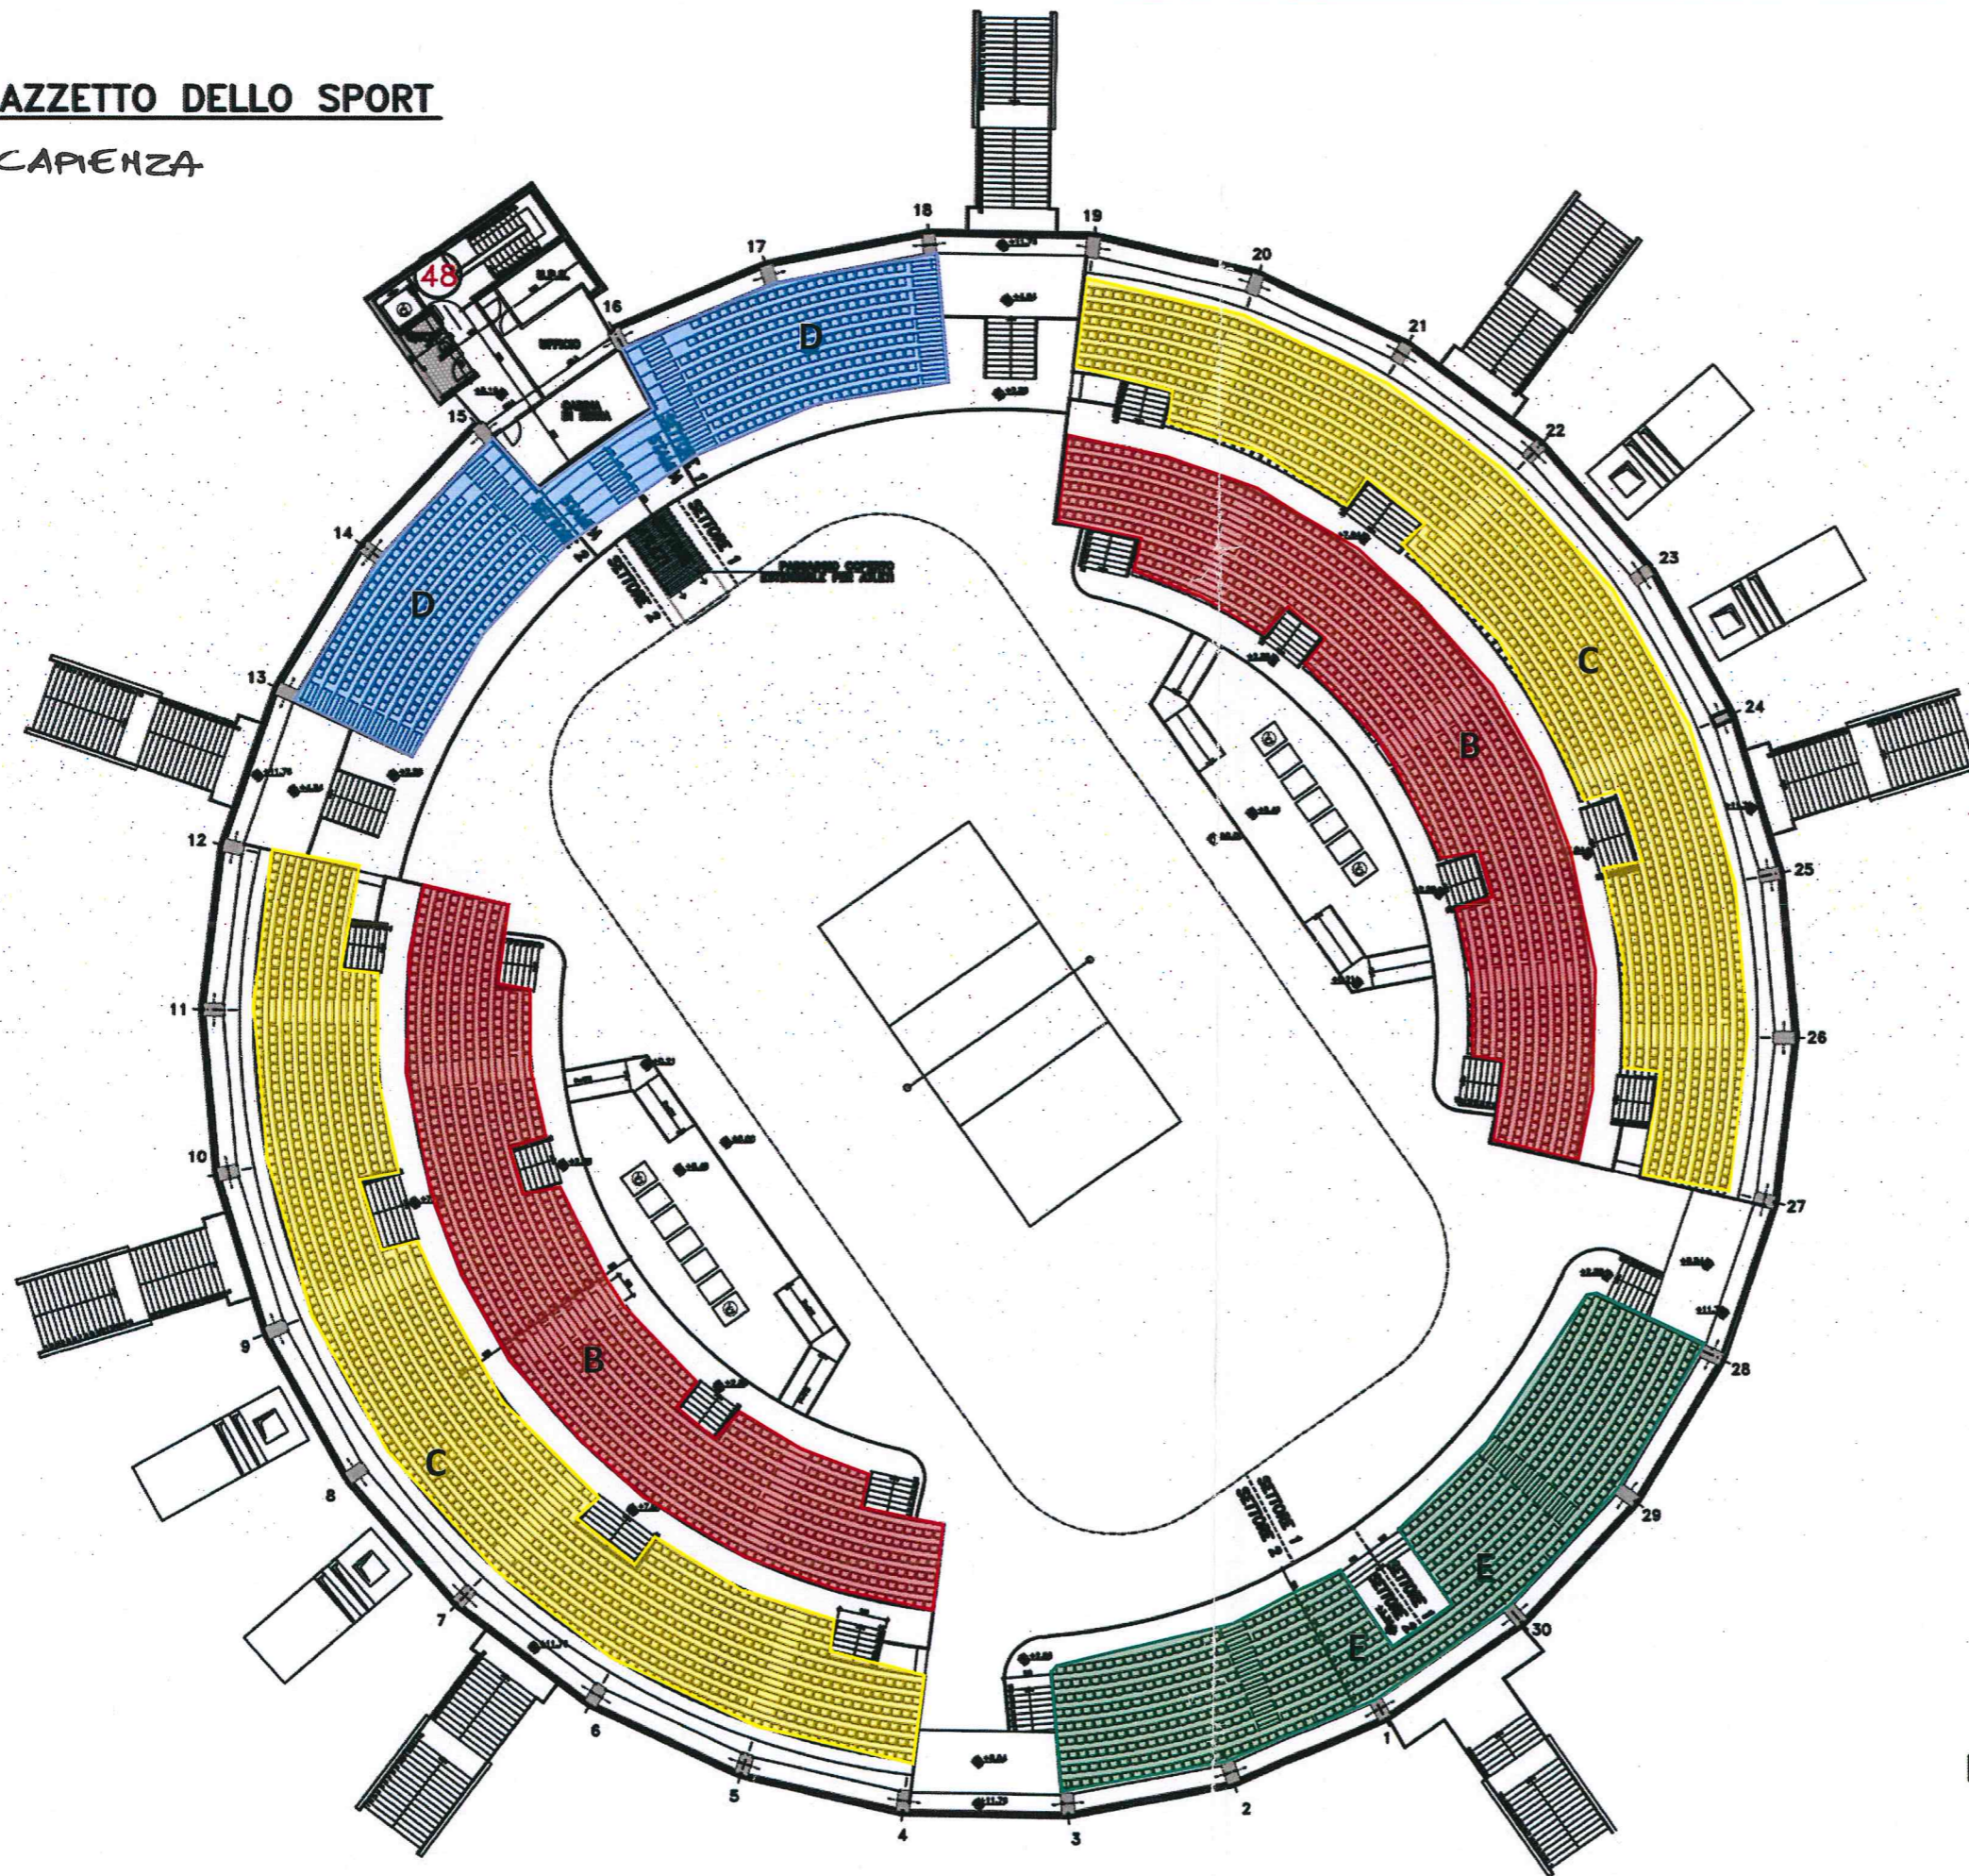

- TRIBUNA B = 670x2 = 1340 SEDUTE
- TRIBUNA C = 840x2 = 1680 SEDUTE
- TRIBUNA D = 191x2 = 382 SEDUTE
- TRIBUNA E = 578 SEDUTE

- TOTALE SEDUTE = 3980 SEDUTE

PLANIMETRIA PIANO TRIBUNE