




- 01 -STRUTTURA IN C.A. VERNICIATA
COLORE GRIGIO MEDIO RAL 7037
- 02 -GRADONI PREFABBRICATI IN C.A. VERNICIATI
COLORE GRIGIO CHIARO RAL 7035
- 03 -SCALE PREFABBRICATE IN C.A. VERNICIATO
COLORE GRIGIO CHIARO RAL 7035
- 04 -PANNELLI PREFABBRICATI COIDENTATI CON FINITURA ESTERNA
IN GRANIGLIA DI MARMO ROSA
- 05 -PANNELLO PREFABBRICATO IN CLS
- 06 -STRUTTURA GEOMETICA IN LEGNO LAMELLARE COLORE NATURALE
- 07 -ARCARECCI IN LEGNO LAMELLAREVIBROCOMPRESSI A FACCIA A VISTA
- 08 -PANNELLO PREFABBRICATO IN C.A. VERNICIATO
- 09 -TAVOLATO IN MATTONI FORATI (SP. CM 8)
- 10 -CONTROSOFFITTO IN PANNELLI DI FIBRA DI LEGNO MINERALIZZATO
- 11 -MANTO IMPERMEABILE IN PVC
- 12 -SCOSSALINA IN LAMIERA DI ALLUMINIO PREVERNICIATA
COLORE GRIGIO SCURO RAL 7022
- 13 -PLUVIALI IN PVC
- 14 -VESPAIO VENTILATO (RAP. 1/100 DELLA SUP.)
- 15 -SU MURETTI E TAVELLONI DI COTTO
- 16 -PAVIMENTO IN CLS CON FINITURA SUPERFICIALE AL QUARZO
(VERNICIATO CON RESINE COLORE GRIGIO CHIARO RAL 7035)
- 17 -PANNELLO PREFABBRICATO IN C.A. VERNICIATO
- 18 -PAVIMENTO CAMPO DA GIOCO IN LISTONI DI LEGNO
- 19 -PAVIMENTO VINILICO COLORE AZZURRO RAL 5007
- 20 -SOGGIE IN PIETRA ARTIFICIALE
- 21 -SERRAMENTO IN ALLUMINIO VERNICIATO COLORE VERDE SCURO
RAL 6005 E VETRO STRATIFICATO SP. 4+4
- 22 -PORTA CON TELAIO IN ALLUMINIO COLORE VERDE SCURO
RAL 6005 E PANNELLO TAMBURATO IN LAMINATO PLASTICO
COLORE GIALLO RAL 1021
- 23 -FACCIATA VENTILATA RIVESTITA IN LAMIERA GRECCATA DI
ALLUMINIO COLORE VERDE SCURO RAL 6005
- 24 -ALUMINIO COLORE VERDE SCURO RAL 6005
- 25 -UNITA' TRATTAMENTO ARIA VERNICIATA
COLORE GRIGIO SCURO RAL 7022
- 26 -CANALI DI ESPULSIONE, CAPTAZIONE E DI MANDATA ARIA,
IN LAMIERA DI ACCIAIO INOX
- 27 -PARAPETTI IN TUBOLARE DI ACCIAIO VERNICIATI
COLORE VERDE SCURO RAL 6005
- 28 -MURATURA IN MATTONI FACCIA A VISTA SP. CM 25
- 29 -SCALA ALLA MARINARA PROTETTA E SCALA DI ACCESSO ALLA
COPERTURA IN PROFILATI DI ACCIAIO ZINCATO A CALDO
- 30 -CANALI DI MANDATA ARIA IN ACCIAIO VERNICIATO
COLORE VERDE SCURO RAL 6005
- 31 -STRUTTURA RETICOLARE SPAZIALE IN TUBOLARI
DI ACCIAIO VERNICIATO COLORE NERO
- 32 -GRIGLIA PEDONALE IN ACCIAIO ZINCATO
E GRIGLIAELETTRONICO A QUATTRO FACCE
- 33 -TABELLONE ELETTRONICO A QUATTRO FACCE
-PAVIMENTO IN LISTELLI DI AGERO INCOLLATI

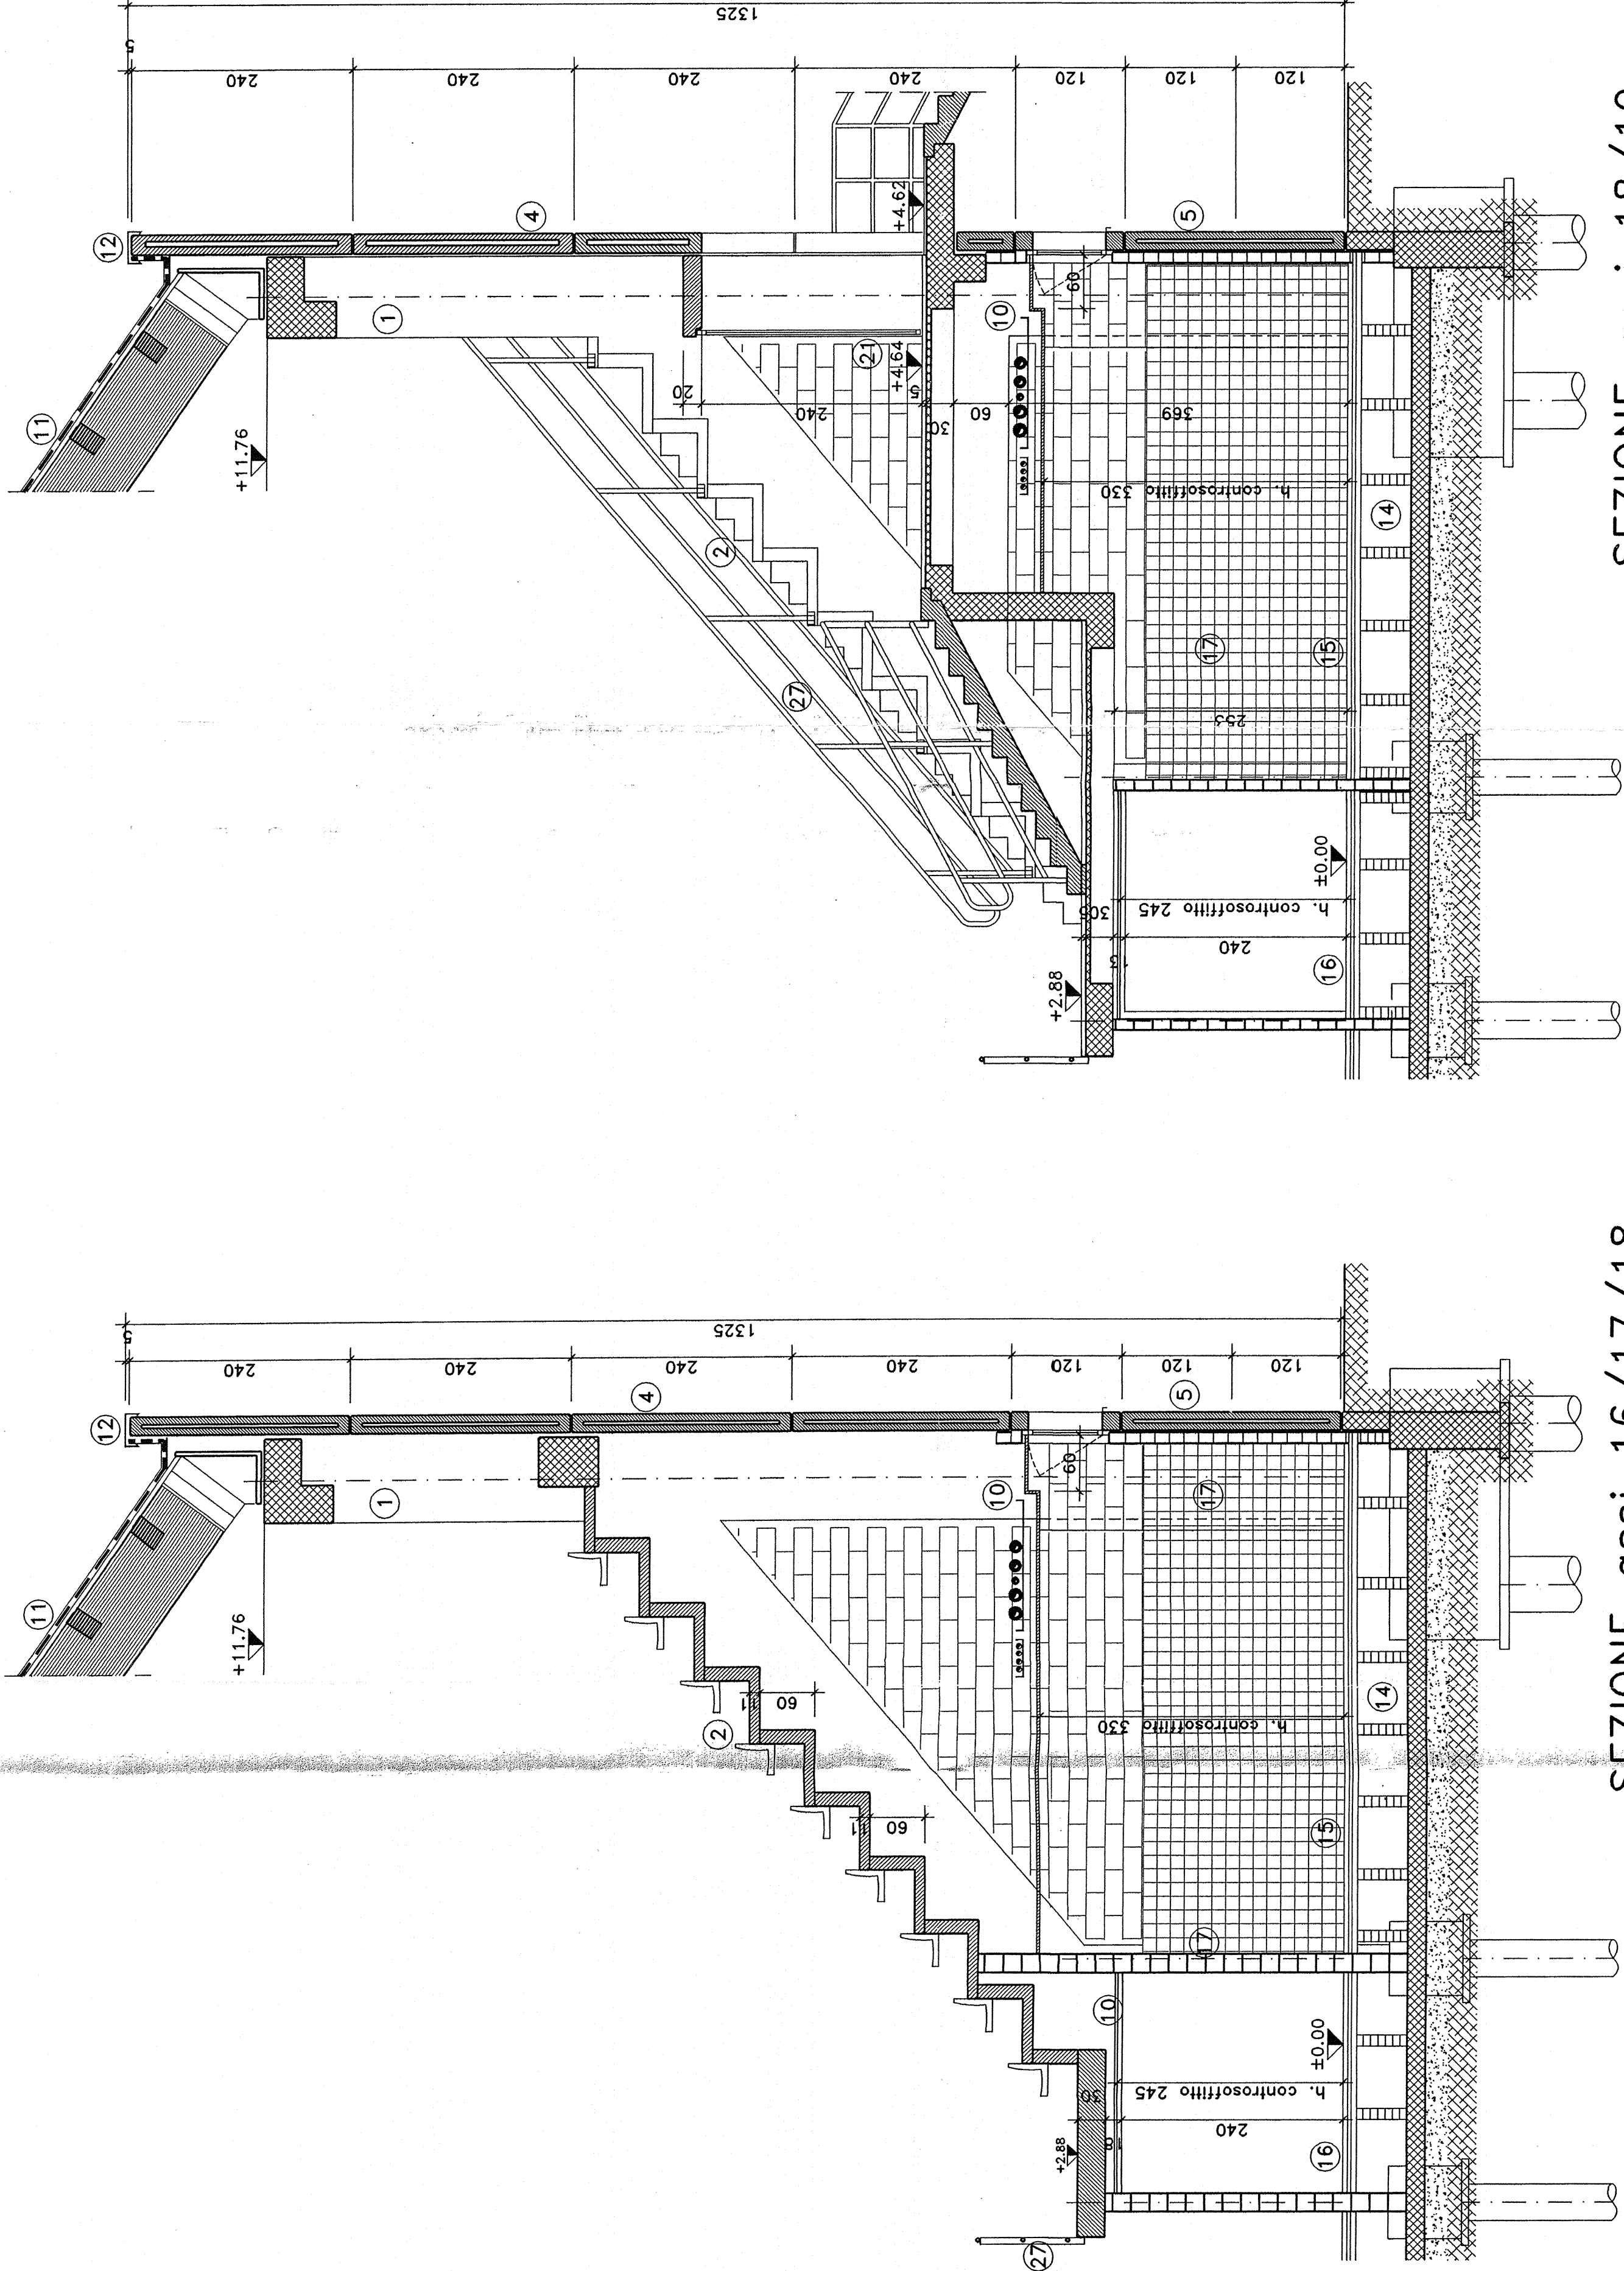


SEZIONE assi 16/17/18

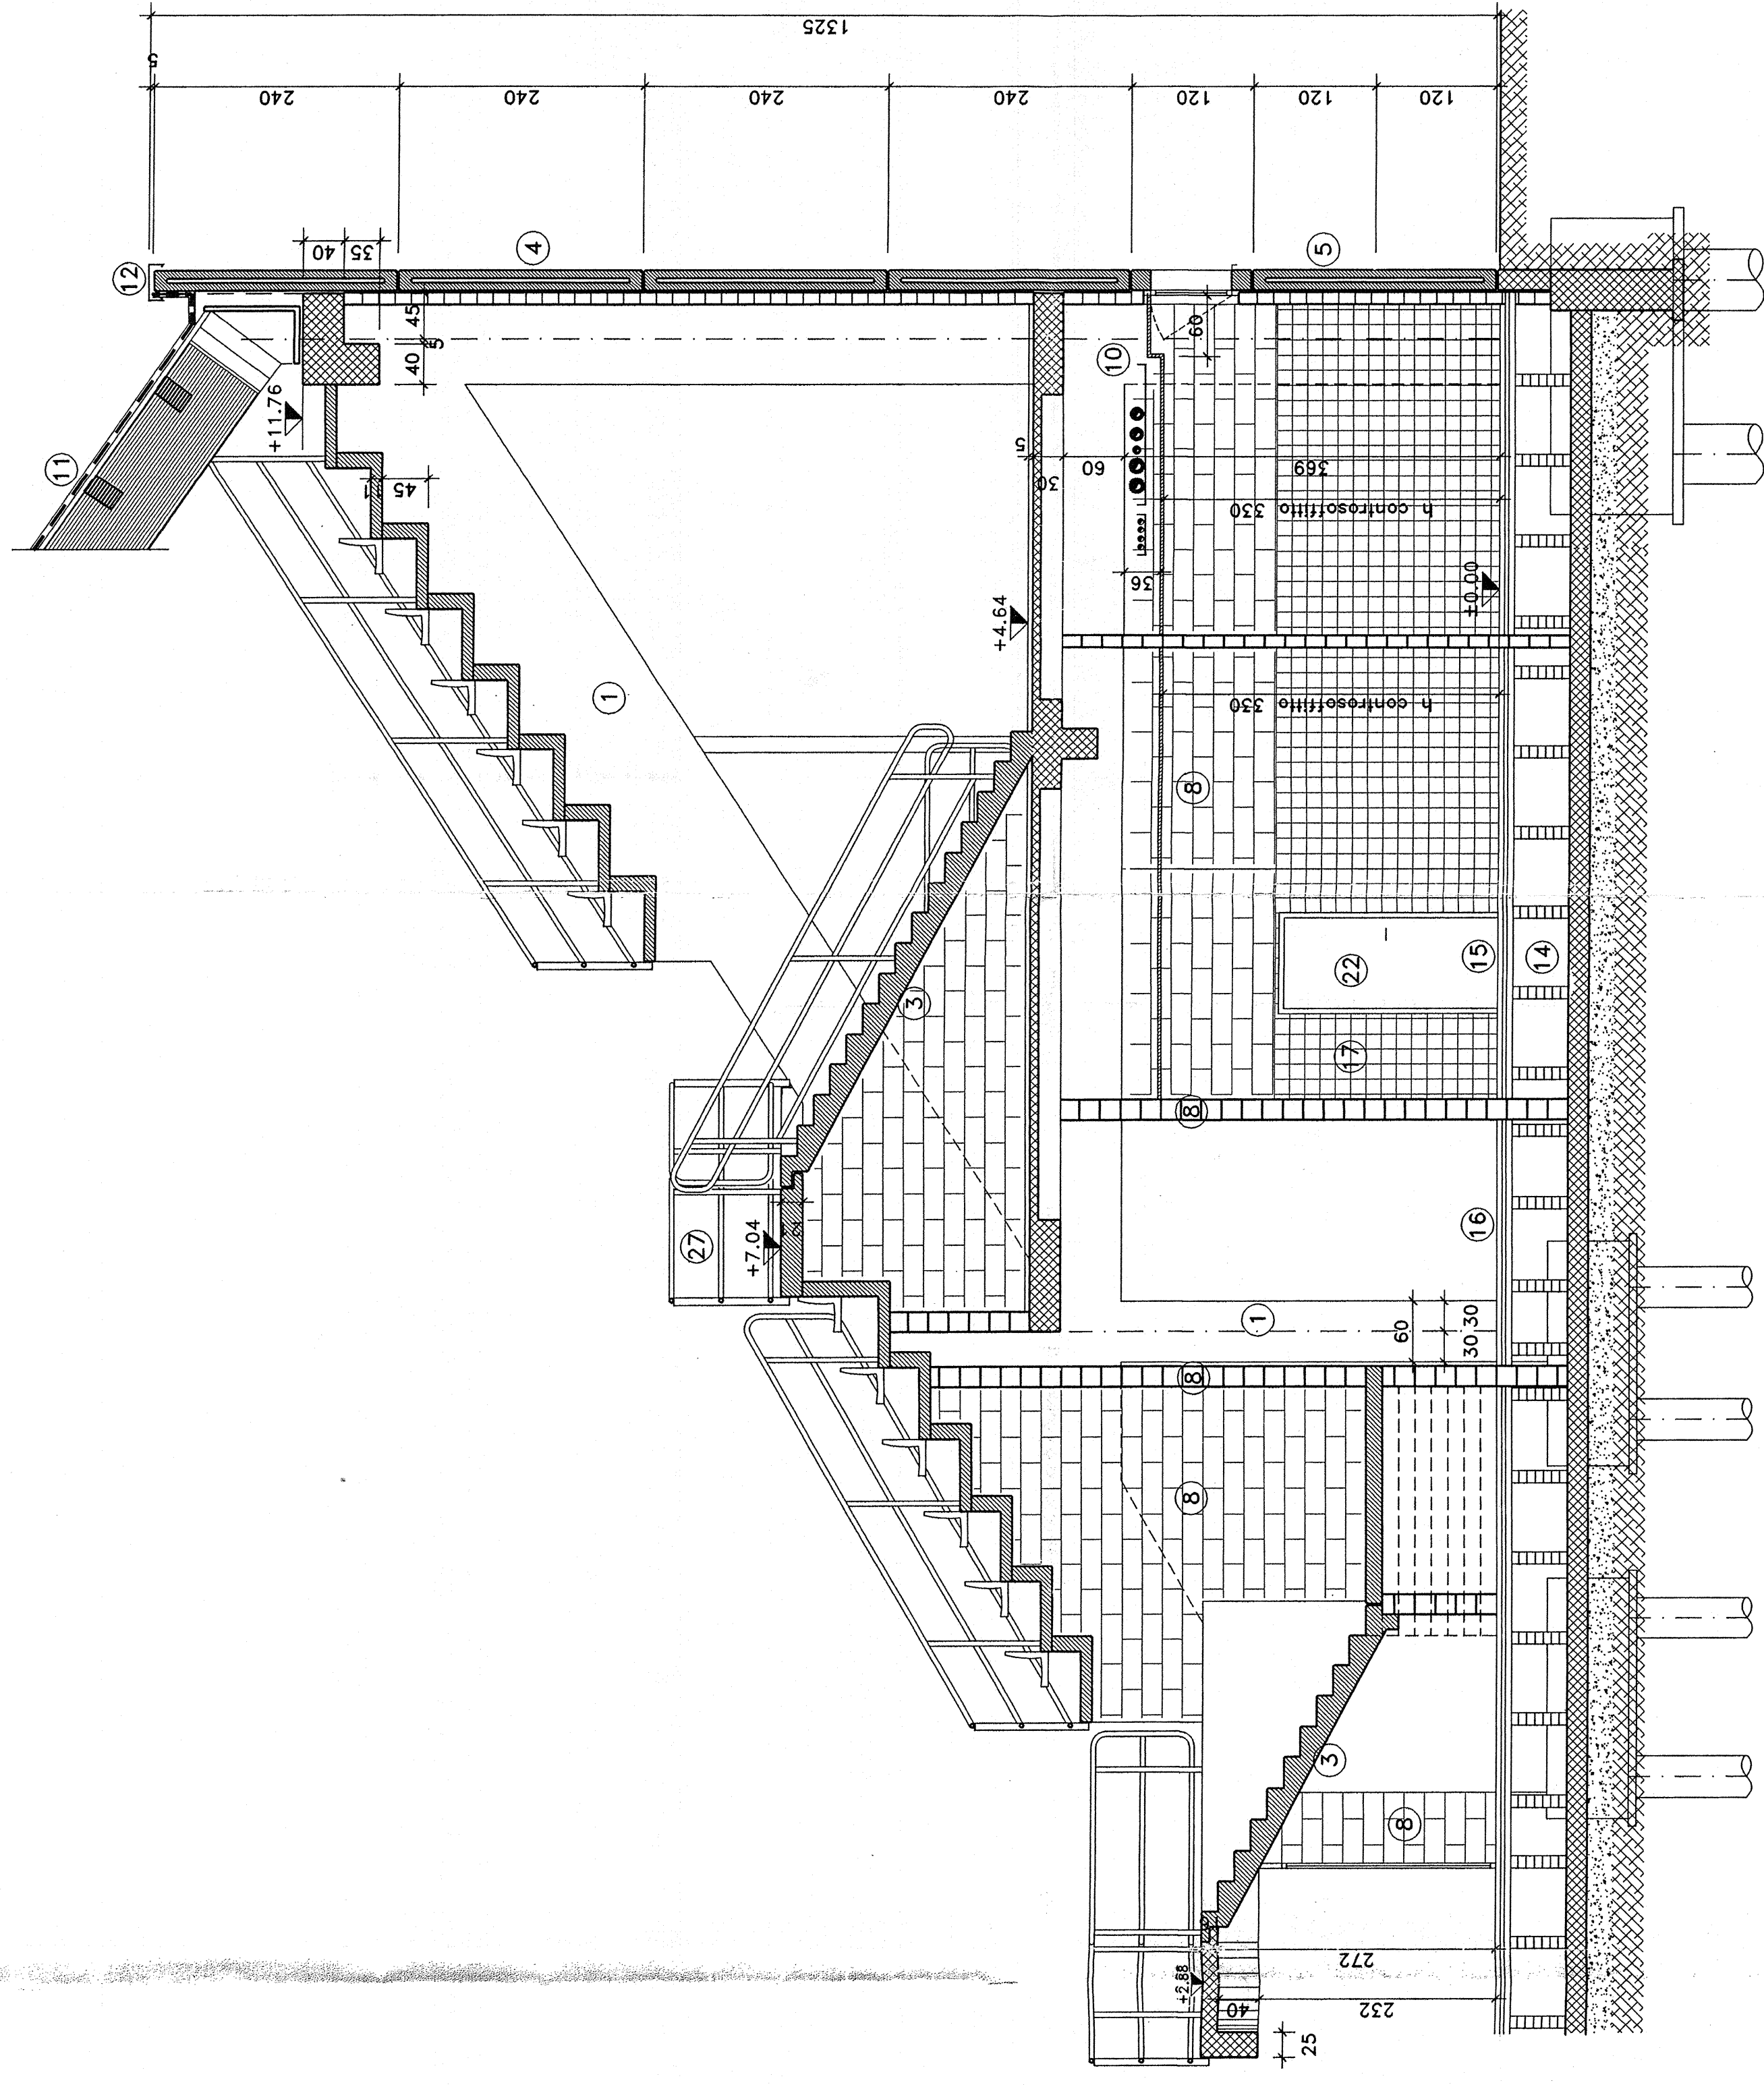


SEZIONE assi 19/20

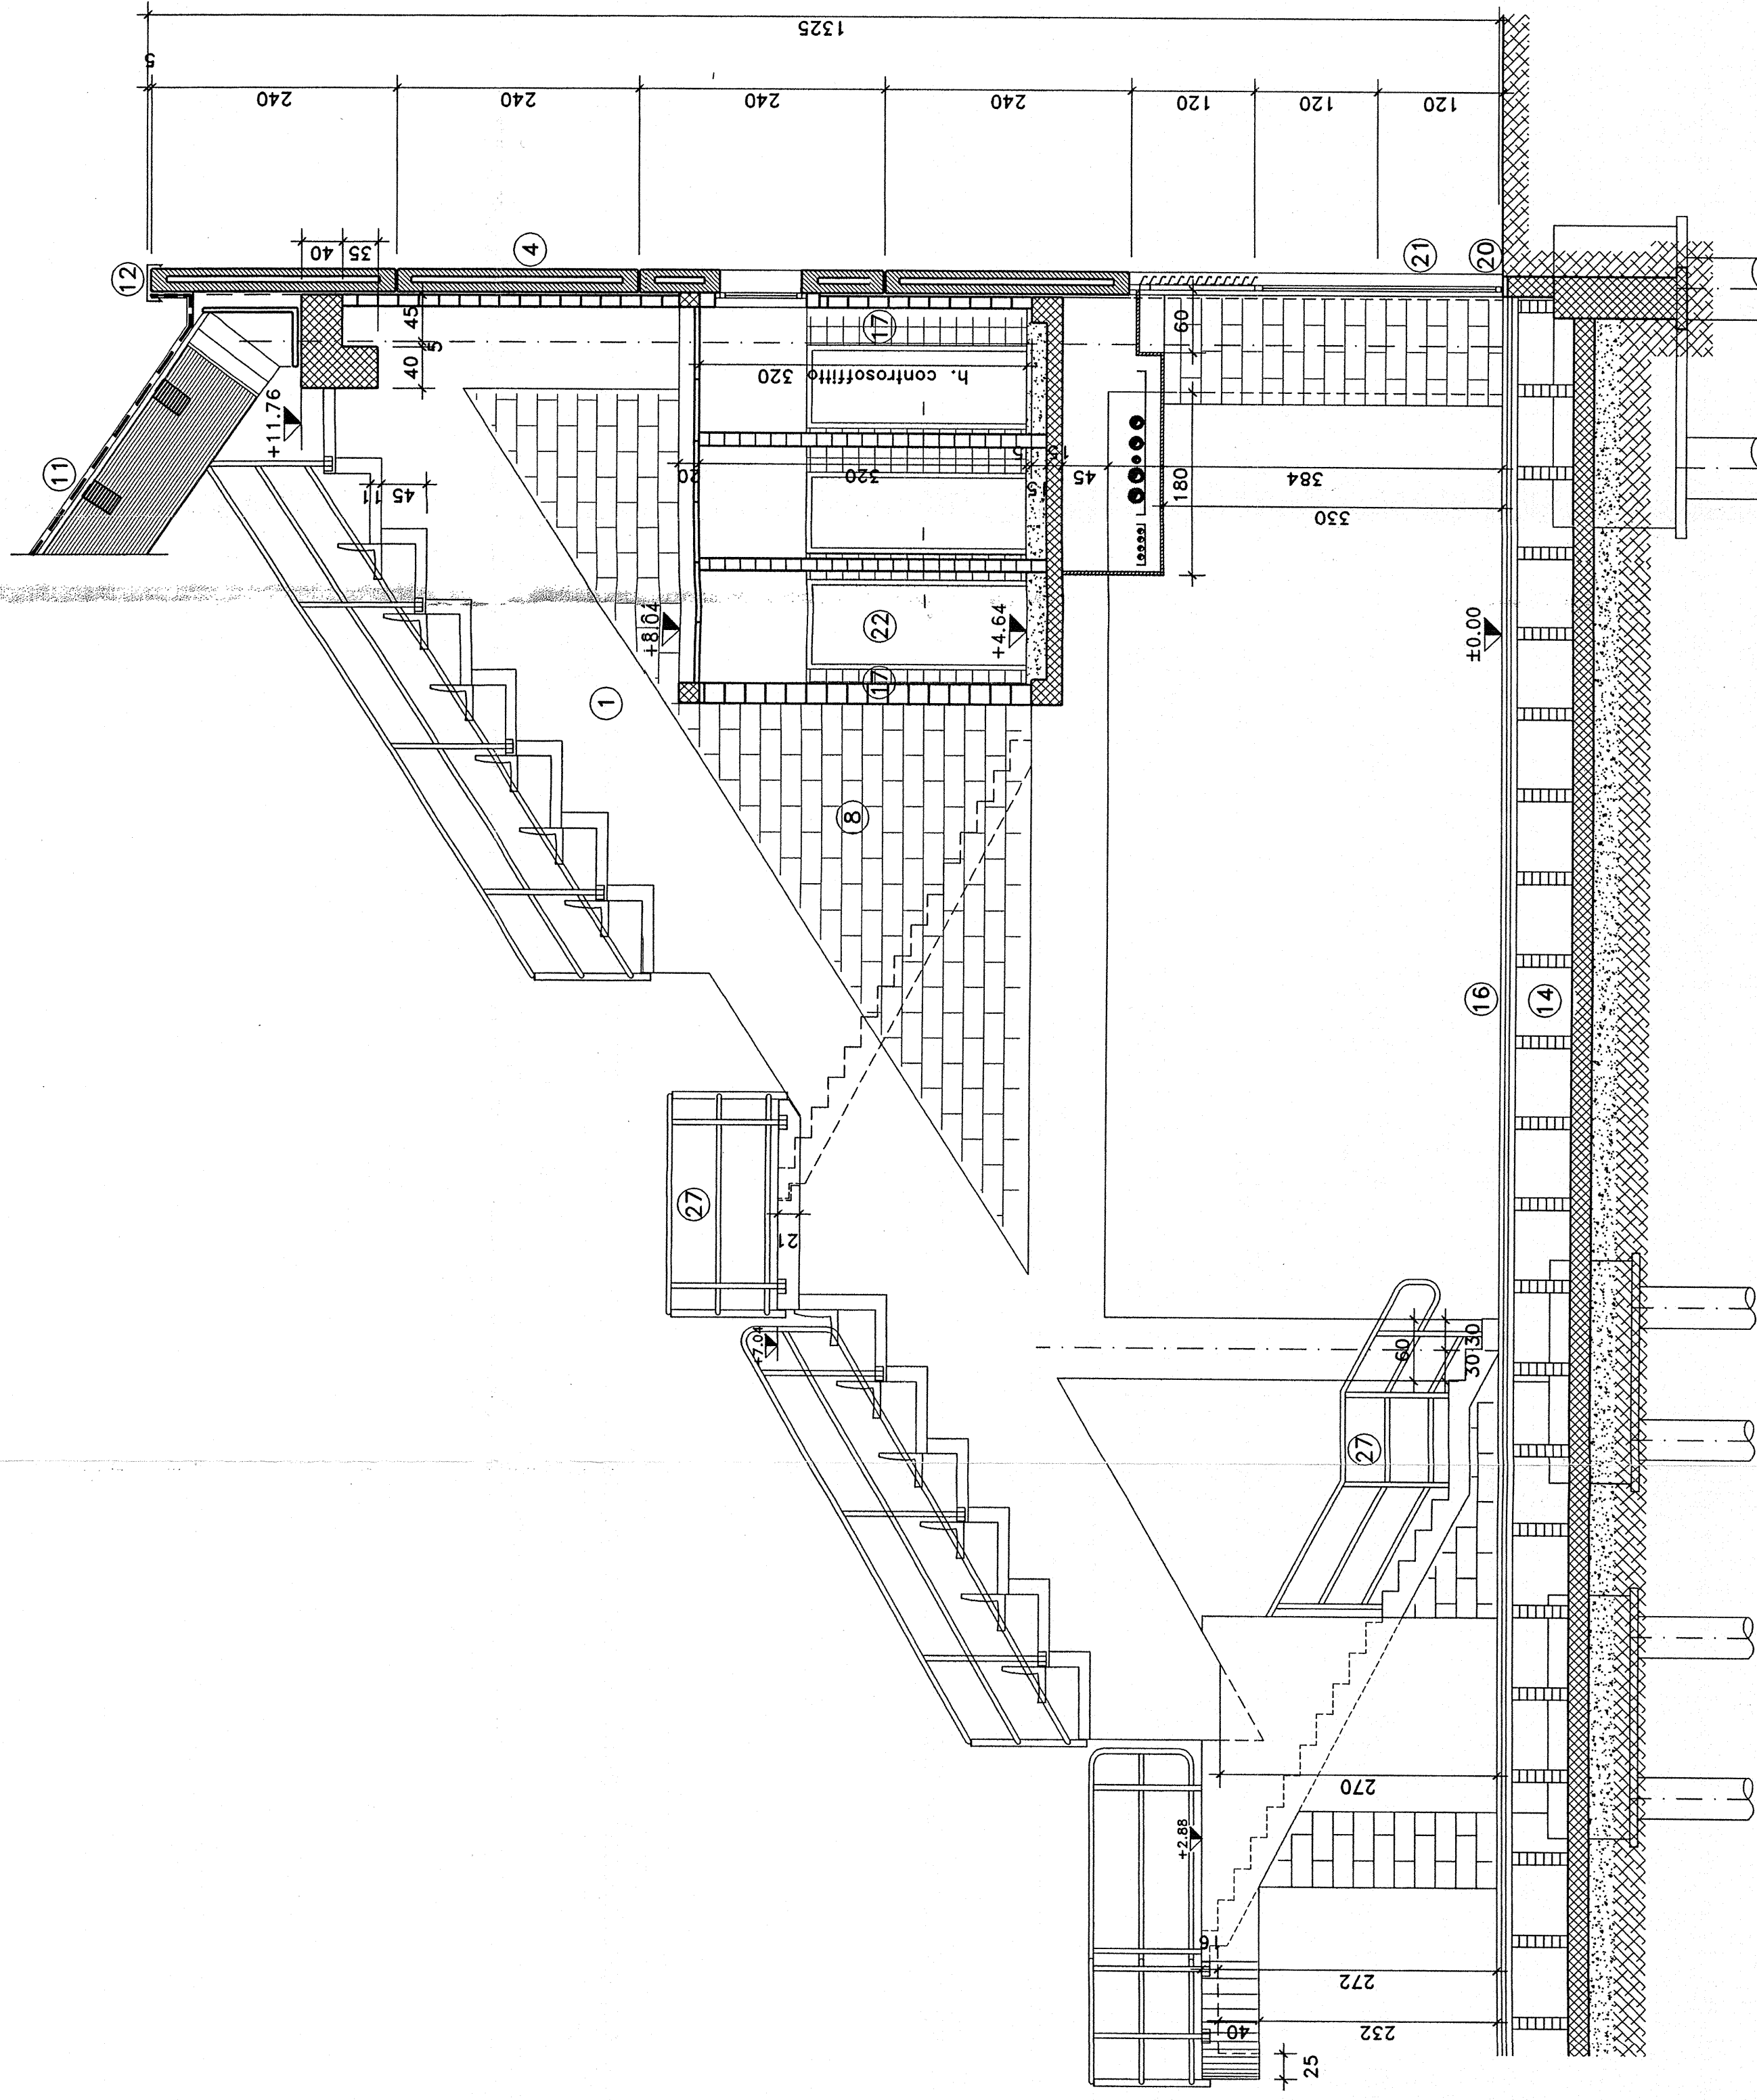

SEZIONE assi 27/28

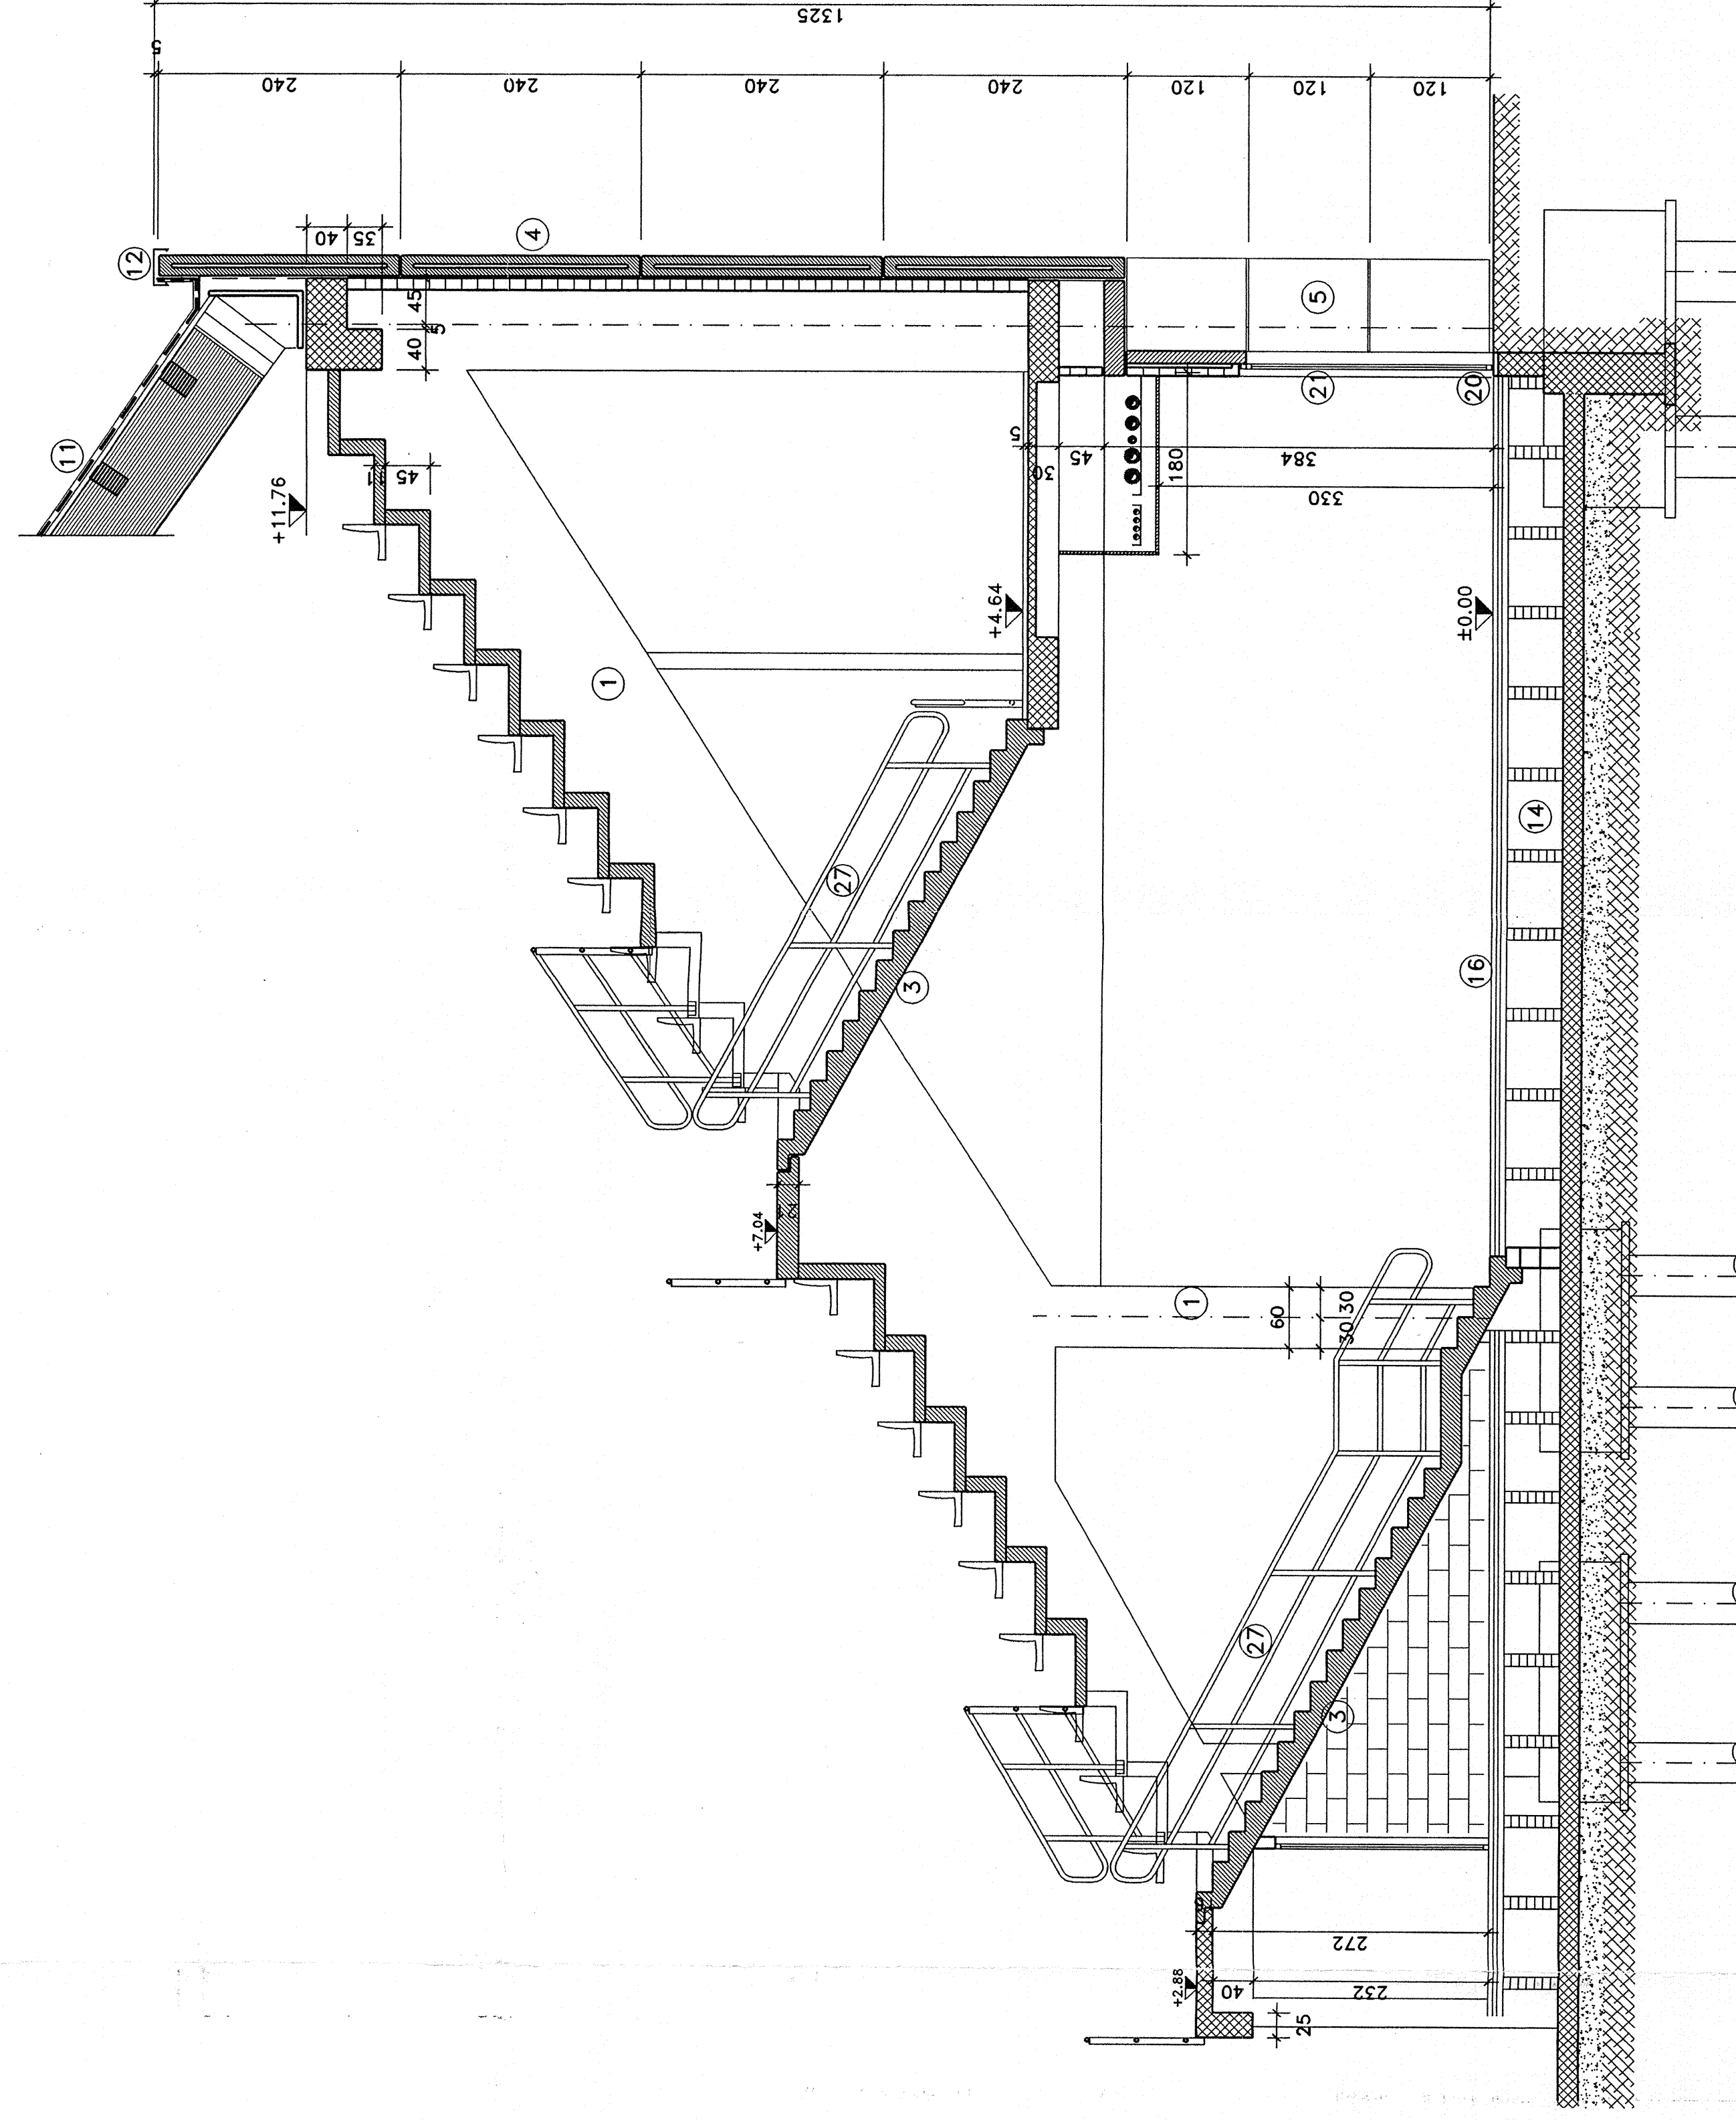

SEZIONE assi 26/27

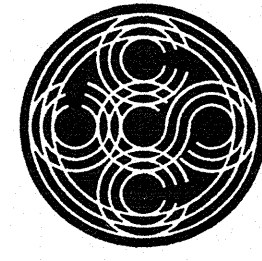

4	REVISIONE GENERALE	06/01	CF
3	AGGIORNAMENTO CONTROSOFFITTI	05/01	C.F.
2	AGGIORNAMENTO TAVOLATO	04/01	C.F.
1	AGGIORNAMENTO GENERALE	10/98	MR
N.	MODIFICA	DATA	FIRMA

STUDIO TECNICO M.S.C. e associati s.r.l.
Via Giulini 31 20131 Milano Tel. (02) 6624155 (4 l.r.o.) Fax (02) 66204155
Via Giulini 20 22100 Como tel. (031) 266589 fax (031) 266592

PROGETTO
COMUNE DI MONZA
PALAZZETTO DELLO SPORT

96082

DESIGNO
PROGETTO ESECUTIVO
Sezioni tipo
Particolari

SIGLA
EA

NUMERO
24/4

SCALA
1:50

FIRMA
06-97

M.I.C.
FILE: 96082A2A.dwg