

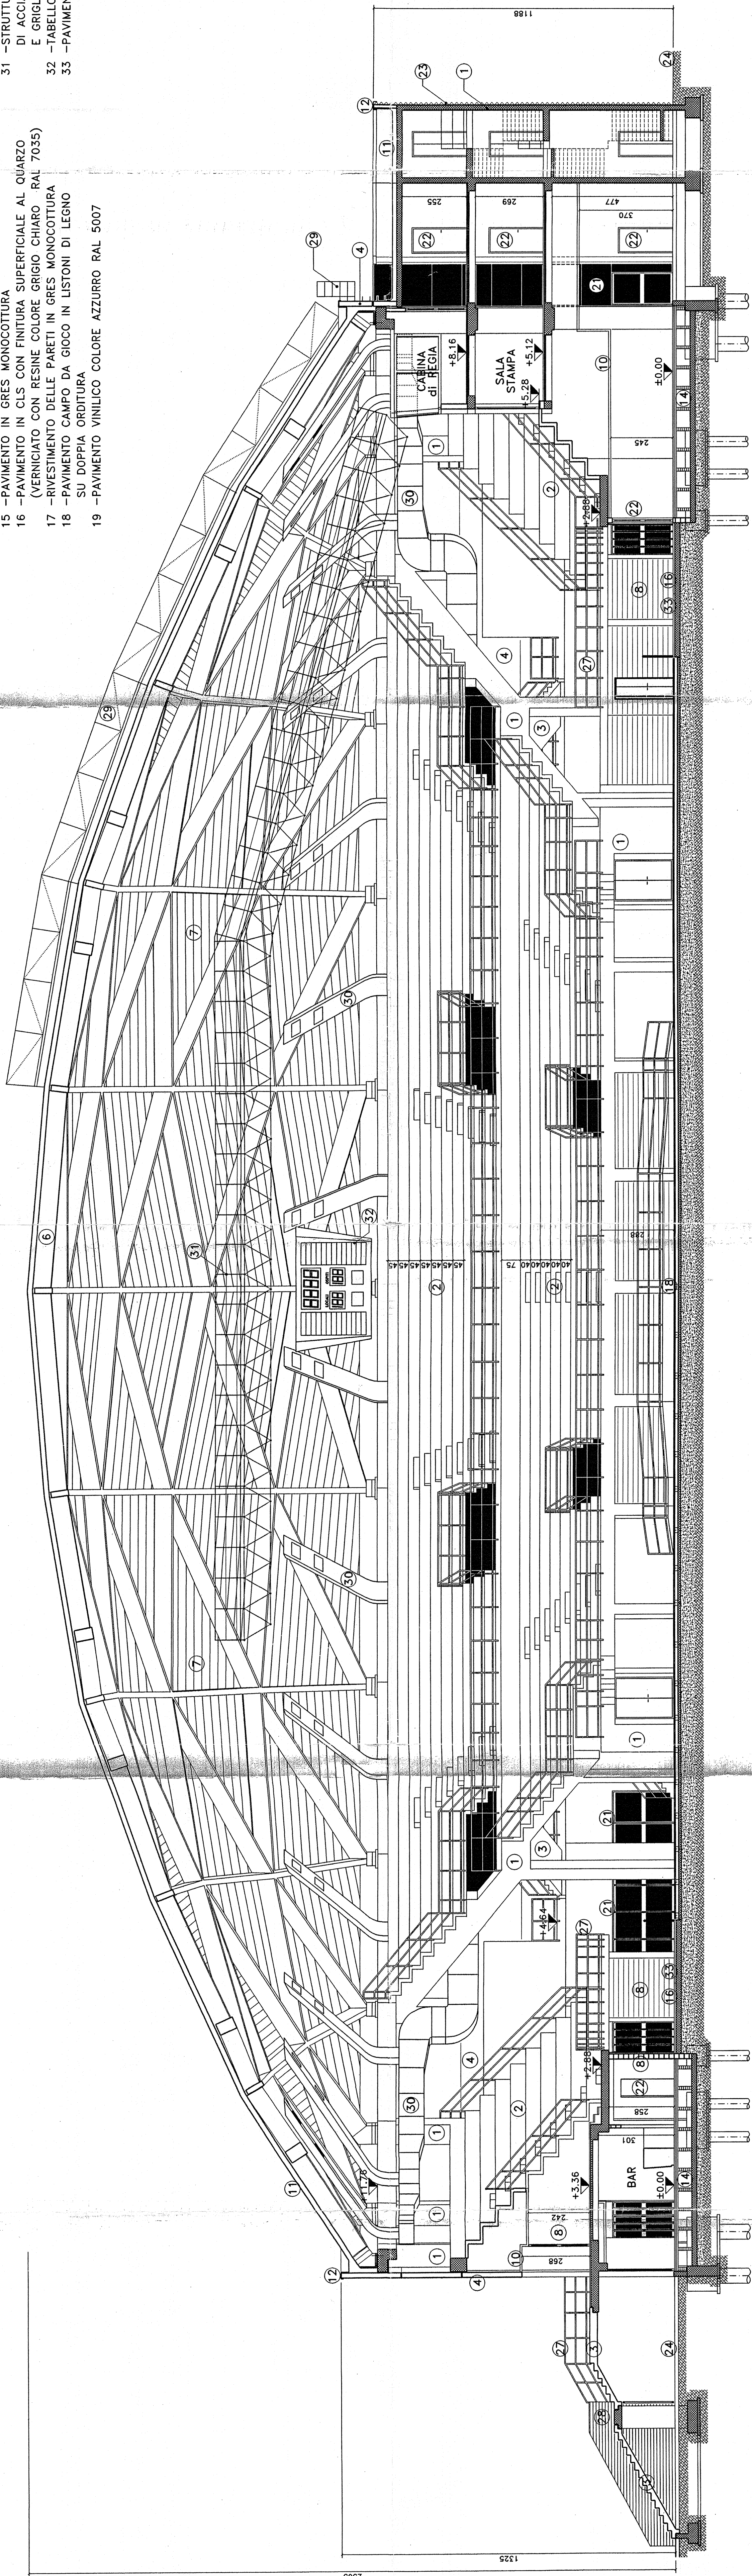


- 01 -STRUTTURA IN C.A. VERNICIATA
COLORE GRIGIO MEDIO RAL 7037
- 02 -GRADONI PREFABBRICATI IN C.A. VERNICIATI
COLORE GRIGIO CHIARO RAL 7035
- 03 -SCALE PREFABBRICATE IN C.A. VERNICIATO
COLORE GRIGIO CHIARO RAL 7035
- 04 -PANNELLI PREFABBRICATI COBERTATI CON FINITURA ESTERNA
IN GRANGIUA DI MARMO ROSA
- 05 -PANNELLO PREFABBRICATO IN CLS
COLORE GRIGIO MEDIO RAL 7037
- 06 -STRUTTURA GEODETICA IN LEGNO LAMELLARE COLORE NATURALE
- 07 -ARCARECCI IN LEGNO LAMELLARE
- 08 -MURATURA IN BLOCCHI DI CLS VIBROCOMPRESSI A FACCIA A VISTA
- 09 -TAVOLATO IN MATTONI FORATI (SP. CM 8)
- 10 -CONTROSOFFITTO IN PANNELLI DI FIBRA DI LEGNO MINERALIZZATO
- 11 -MURATURA IN BLOCCHI DI CLS VIBROCOMPRESSI A FACCIA A VISTA
- 12 -SCOSSASAINA IN LAMIERA DI ALLUMINIO PREVENIENCIATA
COLORE GRIGIO SCURO RAL 7022
- 13 -PLUVIALI IN PVC
- 14 -VESPAIO VENTILATO (RAP. 1/100 DELLA SUP.)
SU MURETTI E TAVELLONI DI COTTO
- 15 -PAVIMENTO IN GRES MONOCOTTURA
- 16 -PAVIMENTO IN CLS CON FINITURA SUPERFICIALE AL QUARZO
(VERNICIATO CON RESINE COLORE GRIGIO CHIARO RAL 7035)
- 17 -MURATURA IN BLOCCHI DI CLS VIBROCOMPRESSI A FACCIA A VISTA
- 18 -PAVIMENTO CARPO DA GIOCO IN LISTONI DI LEGNO
SU DOPPIA ORBITURA
- 19 -PAVIMENTO VINILICO COLORE AZZURRO RAL 5007
- 20 -SOGLE IN PIETRA ARTIFICIALE
- 21 -SERRAMENTO IN ALLUMINIO VERNICIATO COLORE VERDE SCURO
RAL 6005 E VETRO STRATIFICATO SP. 4+4
- 22 -PORTA CON TELAIO IN ALLUMINIO COLORE VERDE SCURO
RAL 6005 E PANNELLO TAMBURATO IN LAMINATO PLASTICO
COLORE VERDE SCURO RAL 6005
- 23 -FACCIA VENTILATA RIVESTITA IN LAMIERA GRECATA DI
ALLUMINIO COLORE NATURALE
- 24 -PAVIMENTAZIONE IN MASSELI DI CLS, AUTOBLOCCANTI
COLORE GRIGIO SCURO RAL 7022
- 25 -UNITA' TRATTAMENTO ARIA, VERNICIATA
COLORE GRIGIO SCURO RAL 7022
- 26 -CANALI DI ESPULSIONE, CAPTAZIONE E DI MANDATA ARIA,
IN LAMIERA DI ACCIAIO INOX
- 27 -PARAPETTI IN TUBOLARE DI ACCIAIO VERNICIATI
COLORE GRIGIO SCURO RAL 7022
- 28 -MURATURA IN MATTONI FACCETTA E SCALA SP. CM 25
- 29 -SCALA ALLA MARINARA PROTETTA E SCALA DI ACCESSO ALLA
COPERTURA IN PROFILATI DI ACCIAIO ZINCATO A CALDO
- 30 -CANALI DI MANDATA ARIA IN ACCIAIO VERNICIATO
COLORE BLU RAL 5017
- 31 -STRUTTURA RETICOLARE SPAZIALE IN TUBOLARI
DI ACCIAIO VERNICIATO COLORE NERO
- 32 -GRIGLIO PEDONALE IN ACCIAIO ZINCATO
E GRIGLIO ELETTRONICO A QUATTRO FACCE
- 33 -PAVIMENTO IN LISTELLI DI AERO INCOLLATI

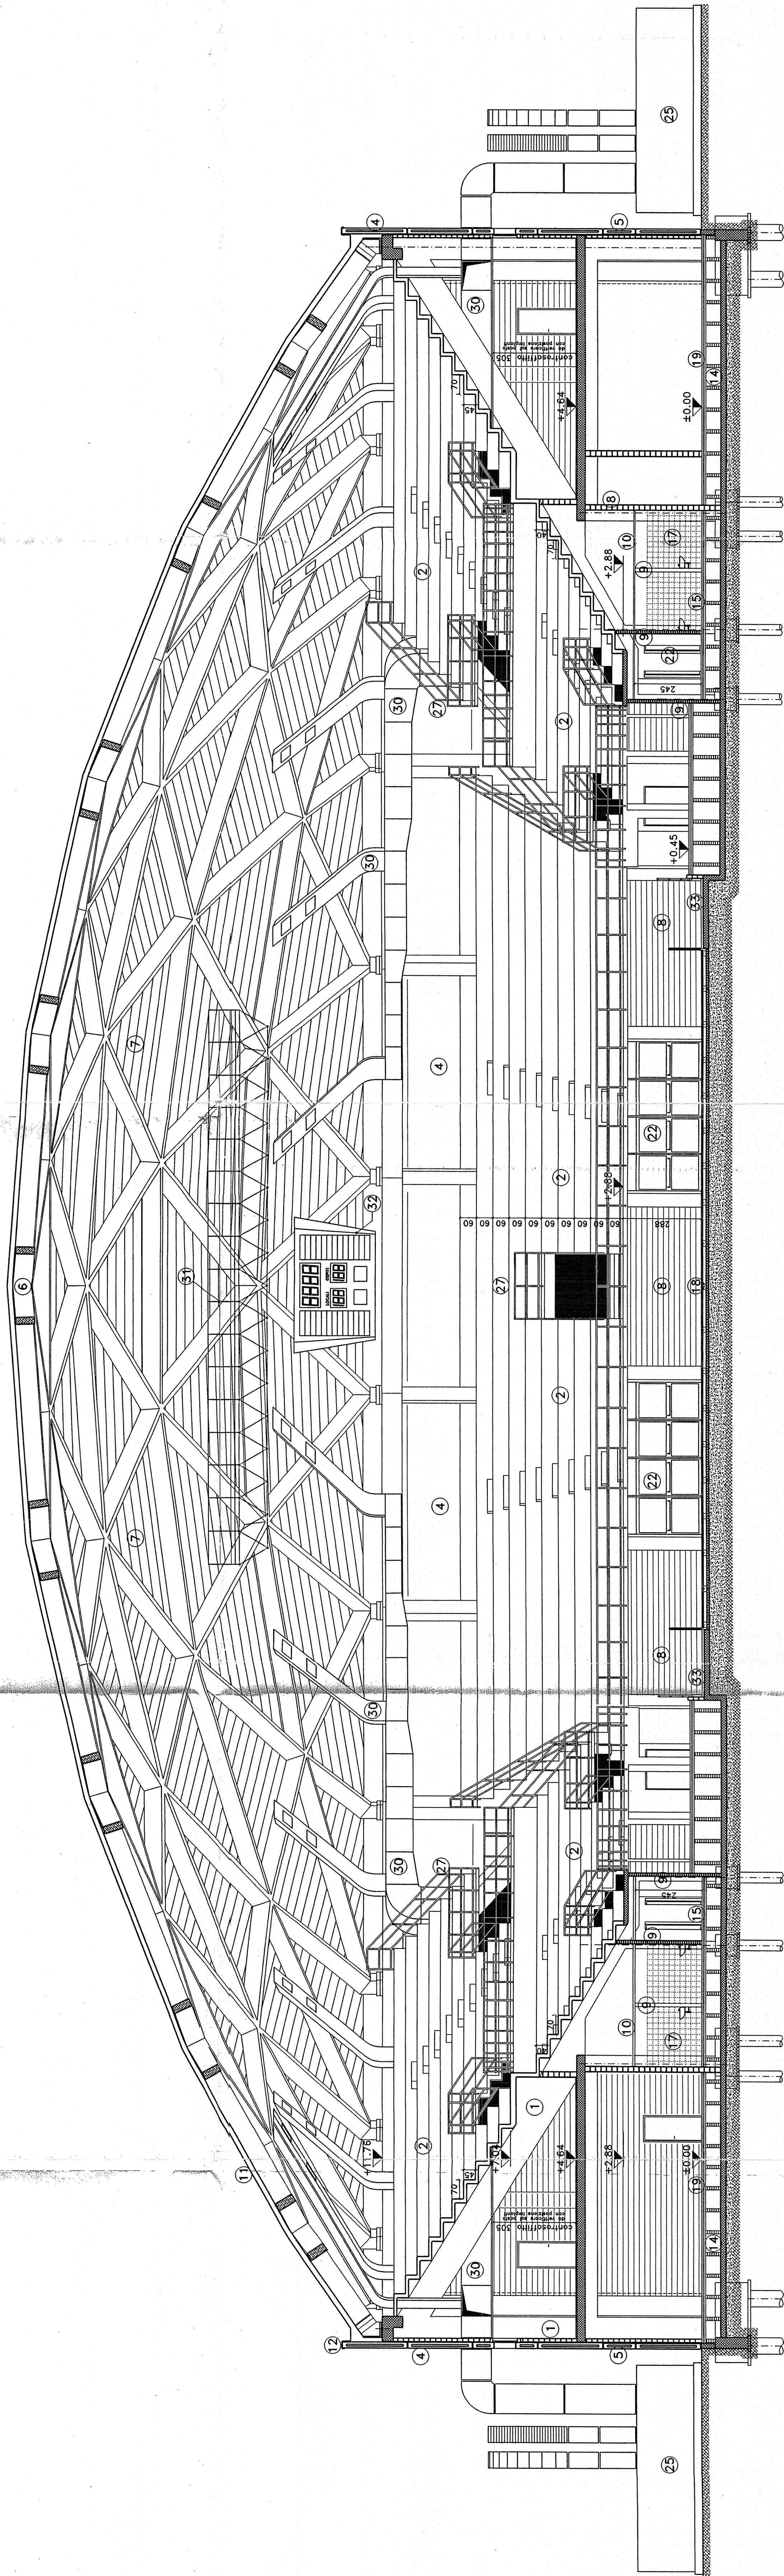


SEZIONE: 1

NORD

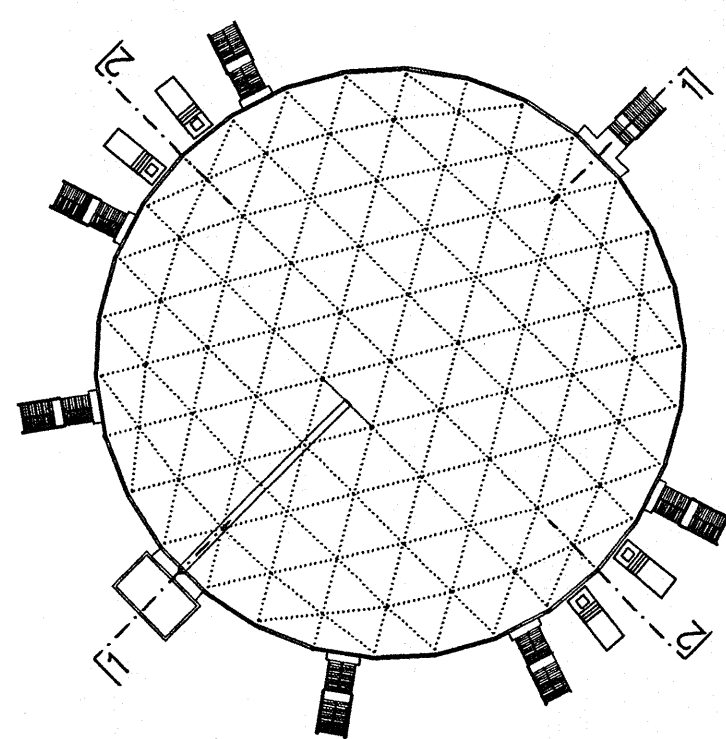

SEZIONE: 2

2	REVISIONE GENERALE	06/01	CF
3	ASSEGNAZIONE GRADINATE	03/01	CF
4	ASSEGNAZIONE GENERALE	03/01	CF
5	MODIFICA	DATA	FIRMA

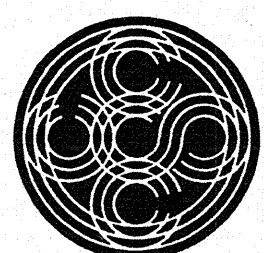

STUDIO TECNICO M.S.C. e associati s.r.l.
Via Galdini 37 20161 Milano Tel. (02) 5804150 Fax (02) 5804155
Via Galdini 20 22100 Como Tel. (031) 286559 Fax (031) 286592

PROGETTO
COMUNE DI MONZA
PALAZZETTO DELLO SPORT

PROGETTO ESECUTIVO
Sezione 1 e 2

NUMERO
96082

DATA
08/4

FIRMA